


一层平面图 1:100
本层建筑面积: 216m²

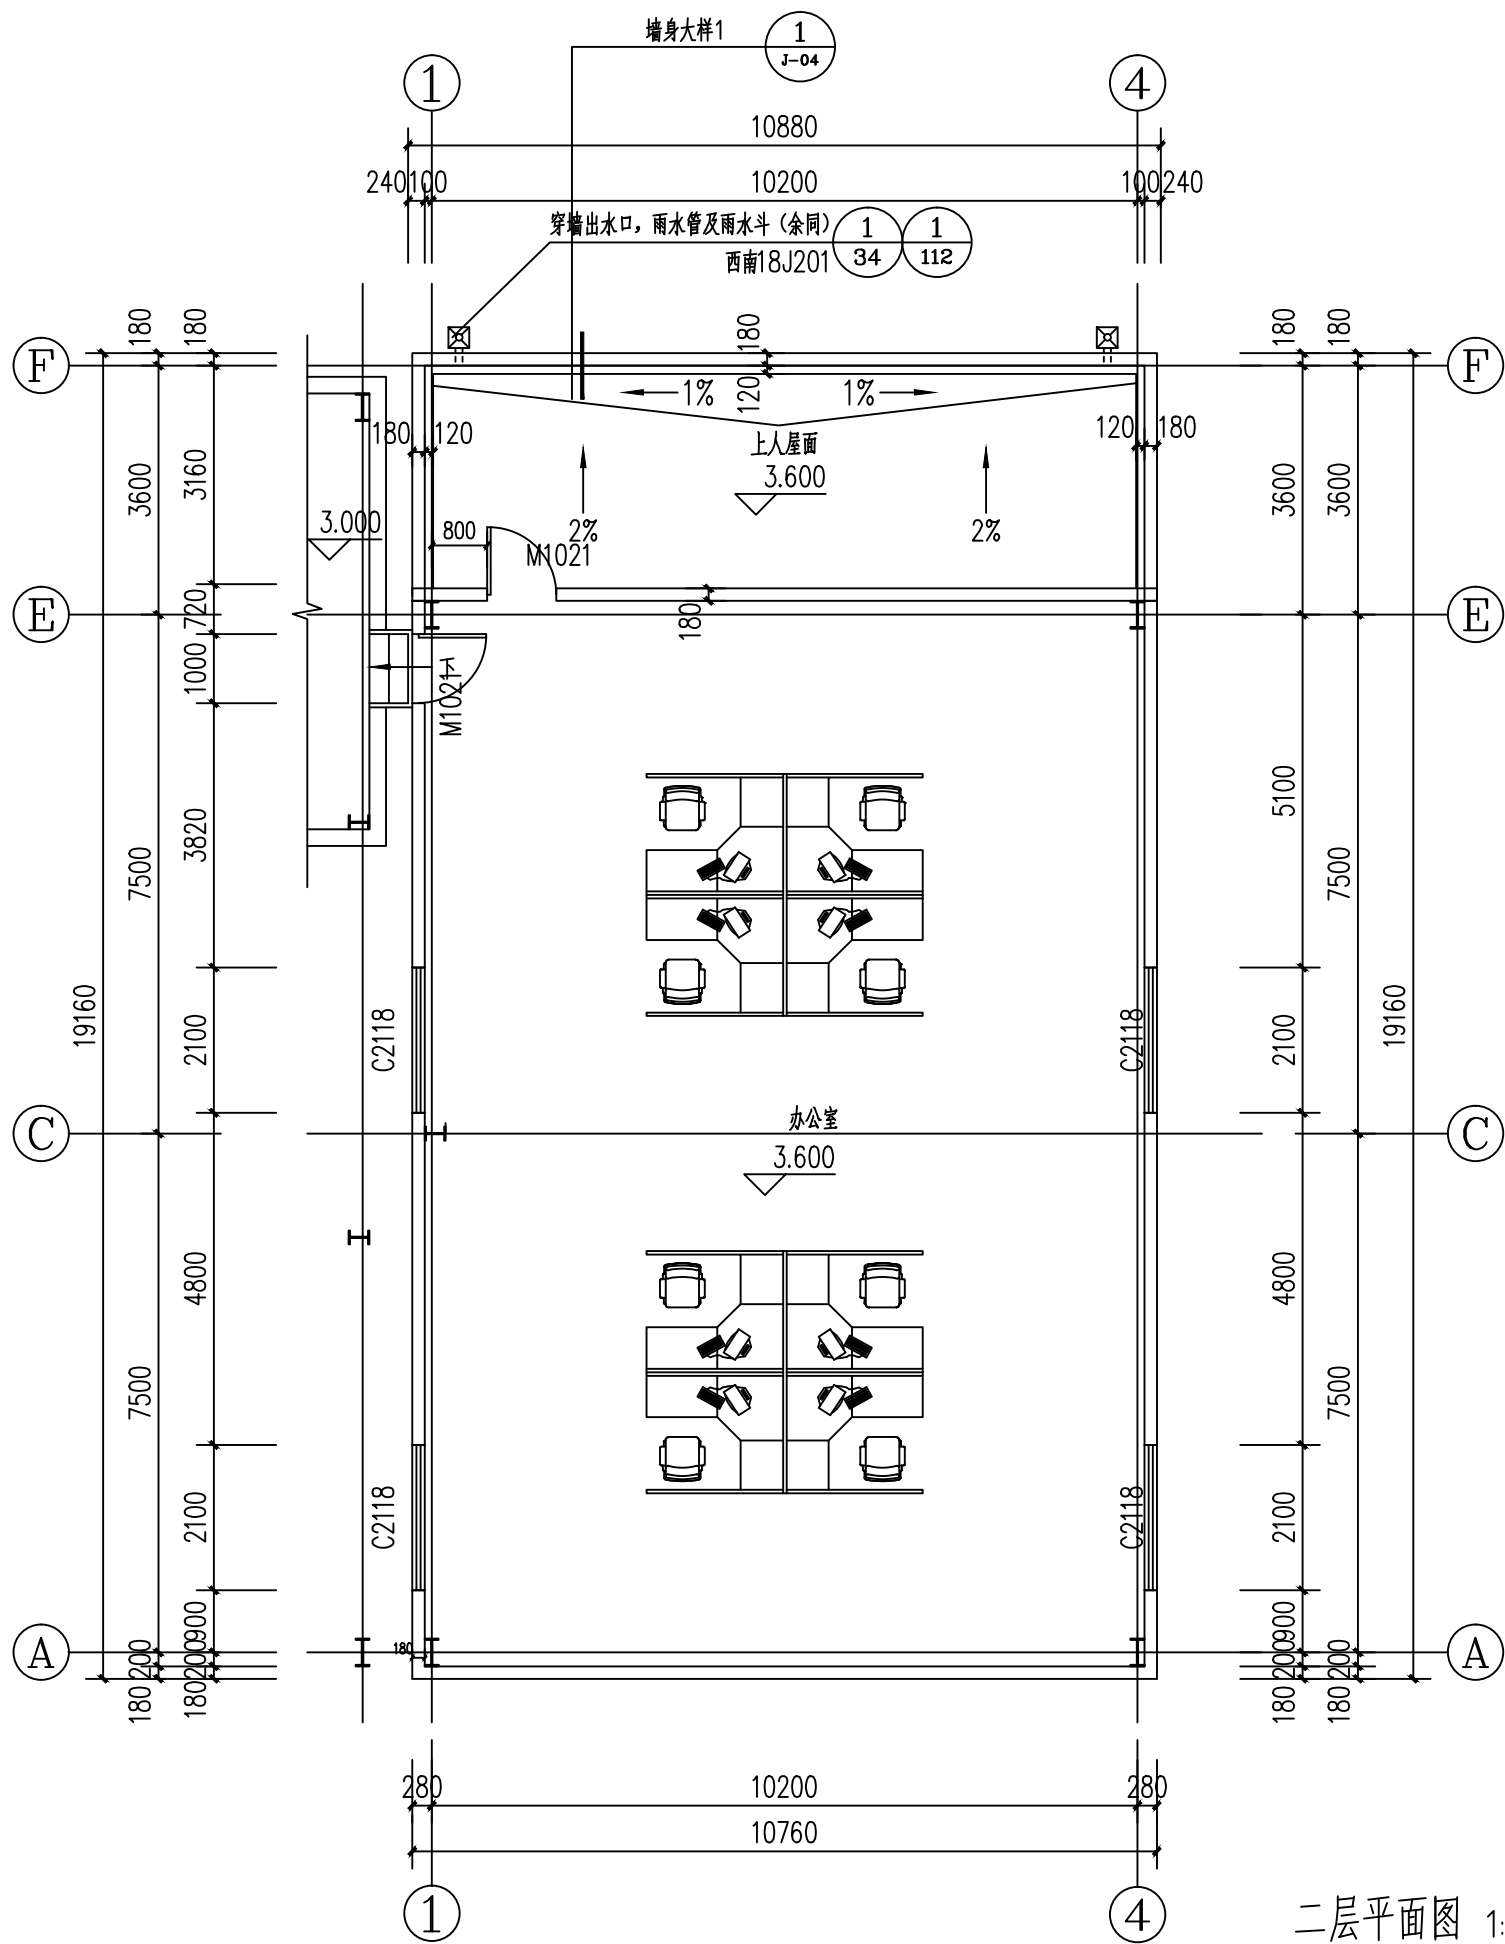

二层平面图 1:100
本层建筑面积: 172.77m²

自??方工程??有限公司				项 目 名 称		自贡市公交集团	
				子 项 名 称		保修厅	
技术负责人	徐朝国	设 计	唐朝国	一层平面图 二层平面图		设计号	2019-35
项目负责人	唐朝国	审 核	徐朝国			图 号	建施 J-02
校 对	丁方平	阶 段				日 期	2019.05